


# Knoten Neubadrain / Hasenrainstrasse

Bauliche Massnahmen, Signalisation

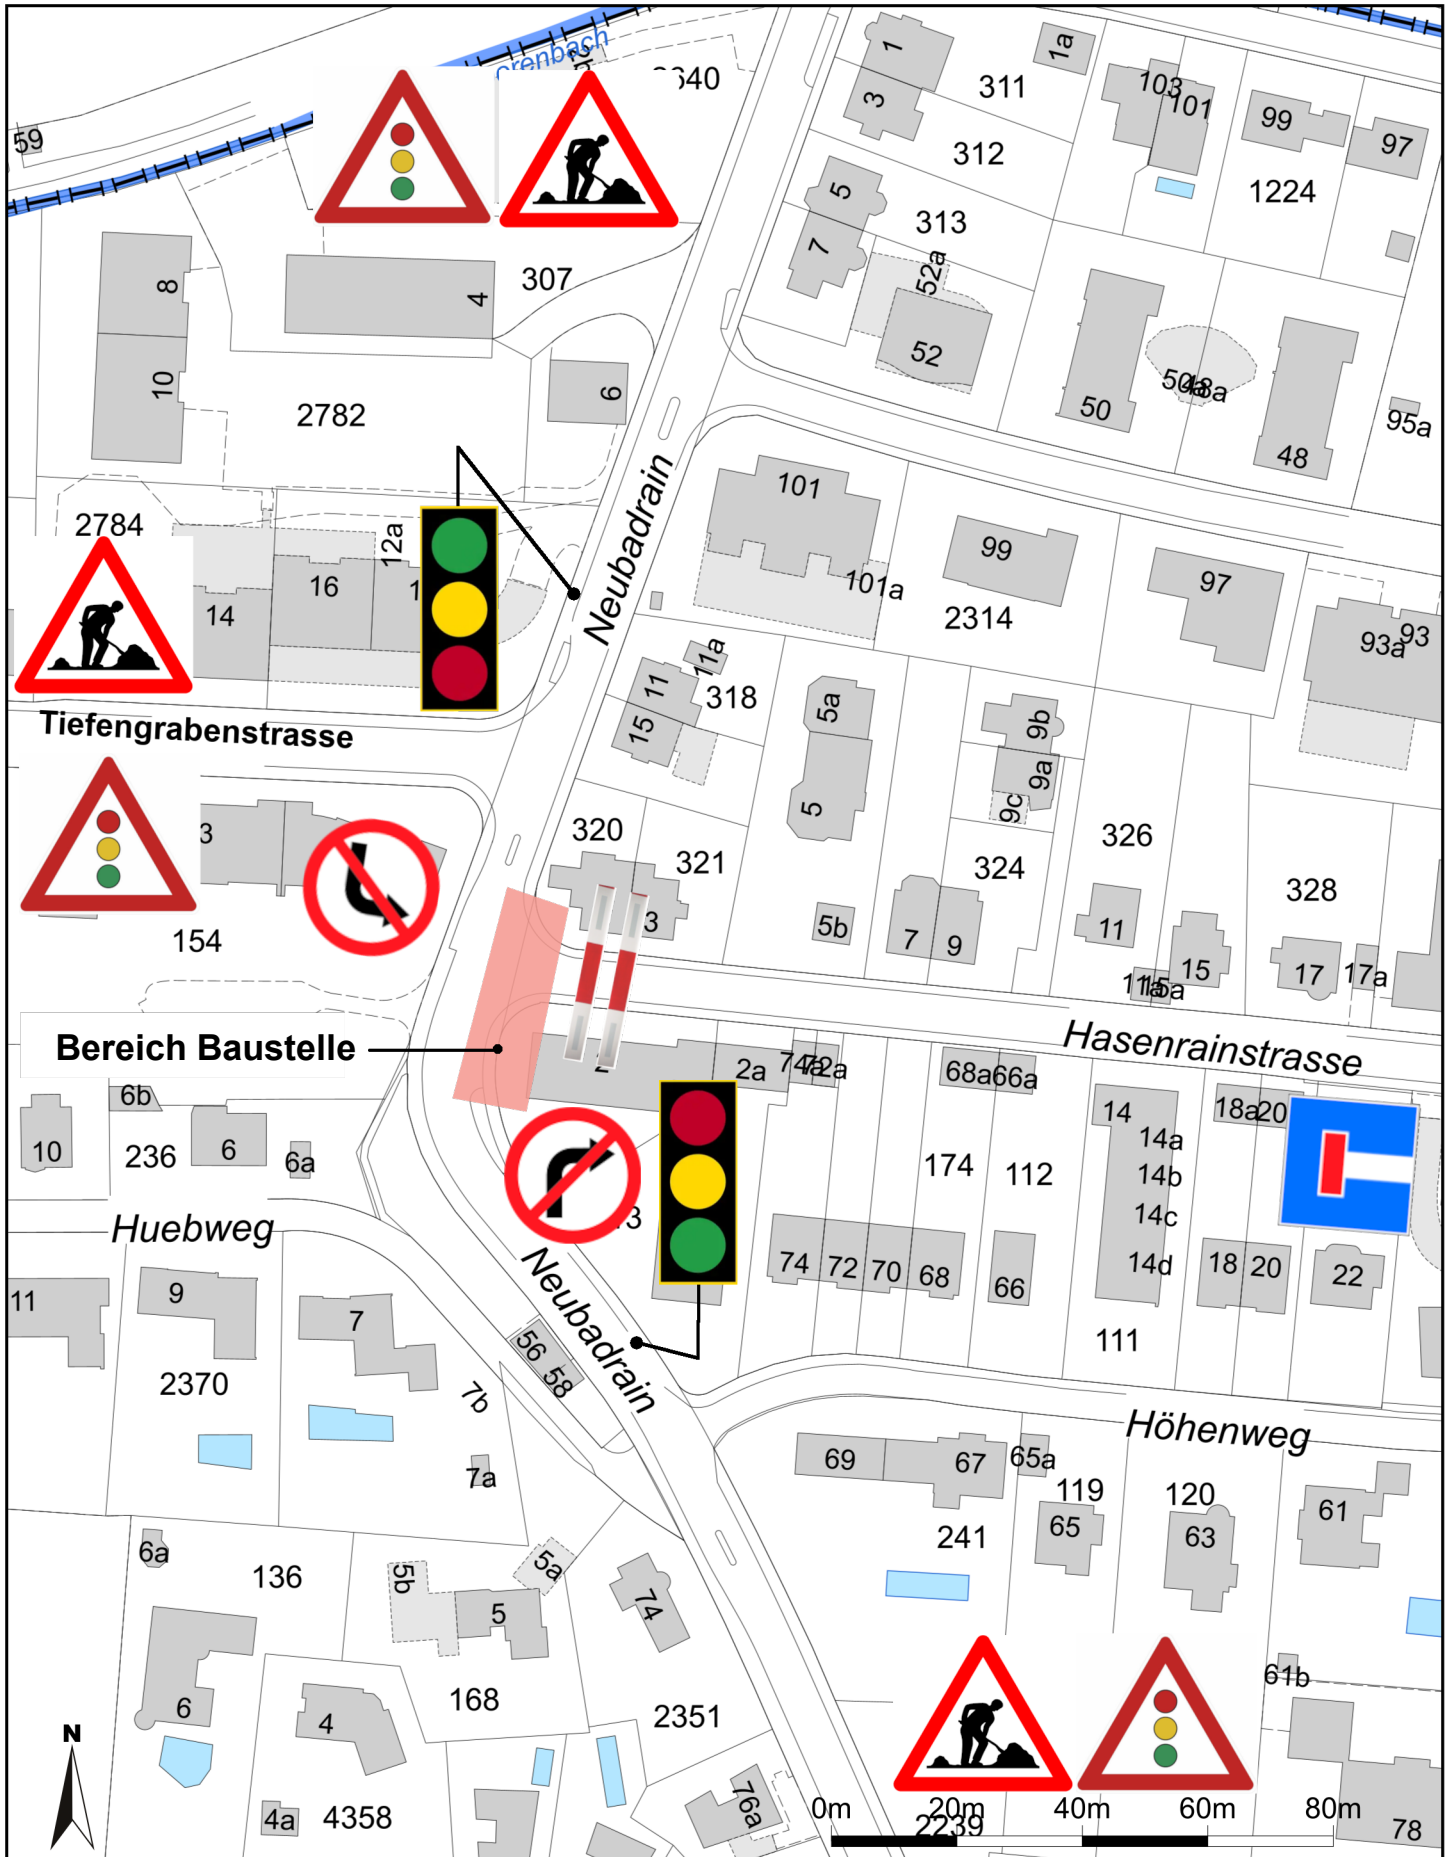

Für die Richtigkeit und Aktualität der Daten wird keine Garantie übernommen.

Es gelten die Nutzungsbedingungen des Geoportals.

16.05.2024

Quelle: Amtliche Vermessung

Masstab 1:1'200

Zentrumskoordinaten: 2'609'463, 1'265'954